

APROVADO
 C.M.S. - D.G.U.M.
 Despacho nº 15128/16
 Licença nº 312/16/15
 O Funcionário, Proc. nº 141/16


ÁREA DE CONSTRUÇÃO 257,85M²
 ÁREA DE TELHEIROS 40,00M²
 ÁREA DE IMPLANTAÇÃO 297,85M²

Mobiliário
 9,25 x 5,25 = 58,18m²
 2,00 x 5,25 = 11,50m²
 2,25 x 15,15 = 29,90m²
 5,00 x 6,20 = 33,50m²
 12,00 x 0,35 = 4,20m²
 29,90 + 11,50 + 33,50 + 4,20 = 79,10m²
 79,10m²

telheiros
 3,25 x 0,10 = 0,33m²
 1,20 x 3,20 = 3,84m²
 3,20 x 1,95 = 6,24m²
 31,21m²

O REQUERENTE MARIA JOÃO S. MARQUES	ARQUITECTURA TELA FINAL	O TÉCNICO ANTONIO SILVEIRA BOTELHO ARQUITECTO
LOCALIZAÇÃO LOTE VALE DE MOINHOS POVOA DA ISENIA SANTAREM	PLANTAS COTAGEM	N.º 21. ESC. 1/100
		03

Silveira Botelho

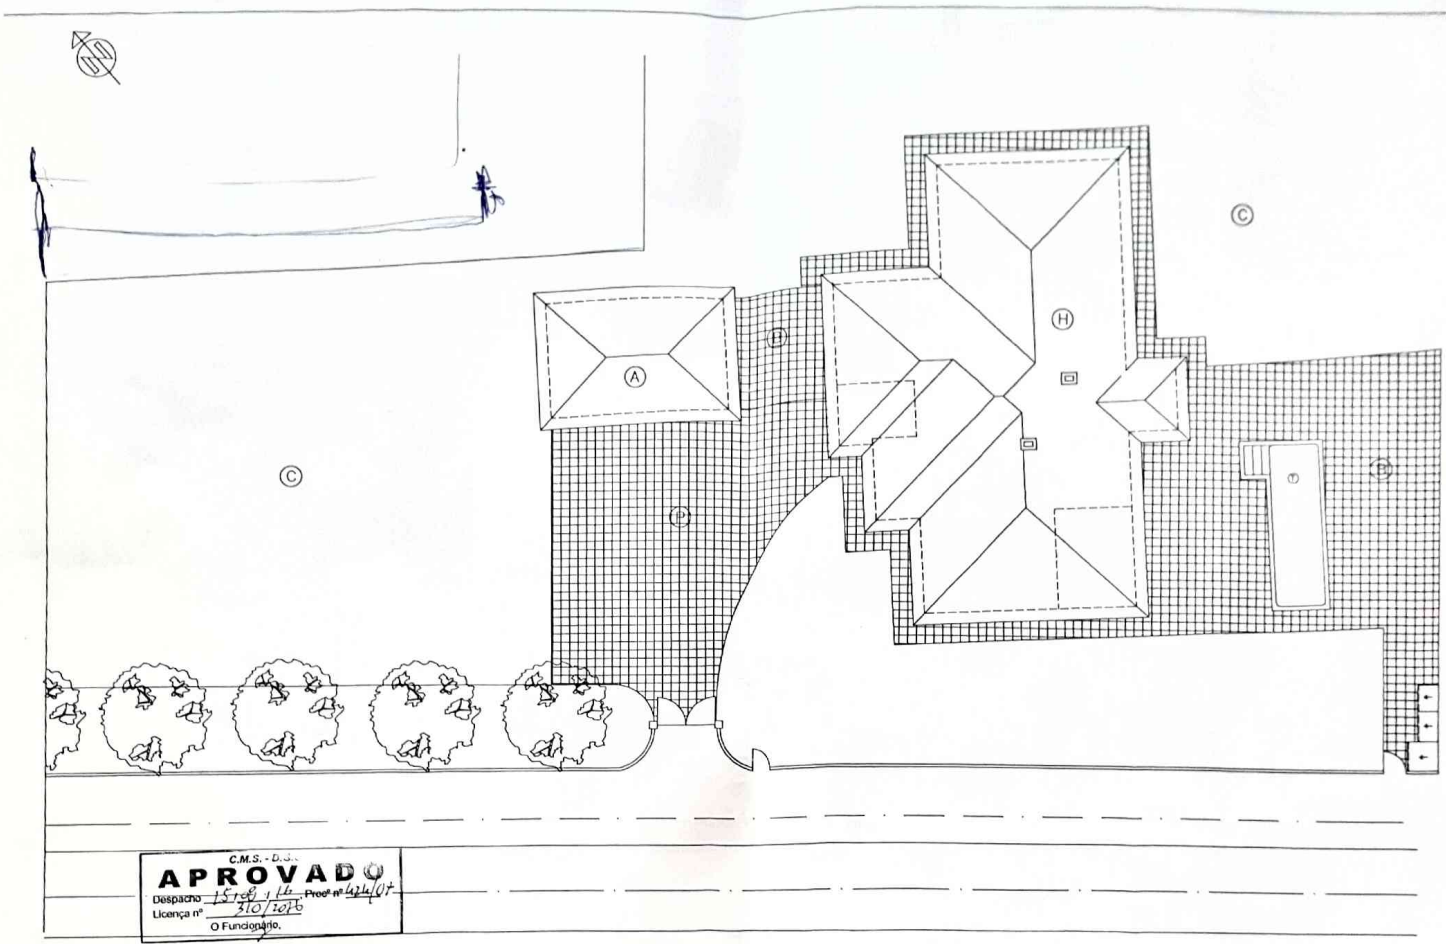

C.M.S. - D.S.
APROVADO
 Despacho 15708/14 Proc. nº 424/07
 Licença nº 210/2016
 O Fundador

---	LIMITE DO TERRENO	(P)	PAVIMENTO SEMI-PERMEAVEL 218m ²
---	EIXO DA VIA	(B)	PAVIMENTO IMPERMEAVEL 243m ²
---	VEDAÇÃO	(C)	TERRENO DE CULTIVO
		(H)	HABITAÇÃO 297.85m ²
		(A)	ANEXOS 55.50m ²
		(T)	TANQUE 32m ²

O REQUERENTE
 MARIA JOÃO S. MARQUES

LOCALIZAÇÃO
 LOTE VALE DE MOINHOS
 POVOA DA ISENTA SANTAREM

ARQUITECTURA
 TELA FINAL


IMPLANTAÇÃO
 ARRANJOS EXTERIORES

Silvina Botelho
 O TECNICO
 ANTONIO SILVEIRA BOTELHO
 ARQUITECTO


VERSO
 P.L.

ESC. 1/200


01

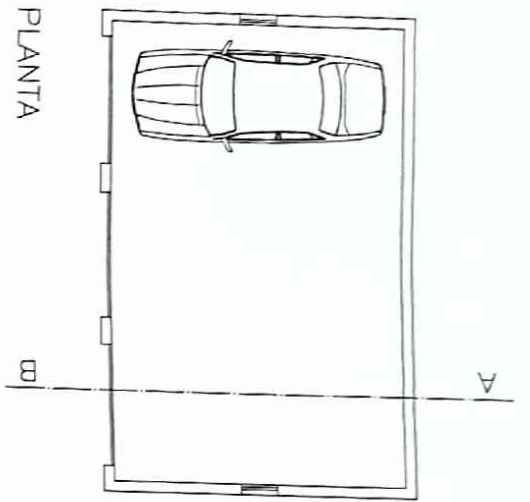


PLANTA

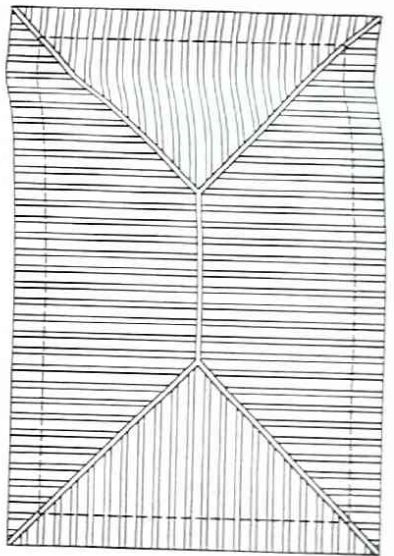


COBERTURA

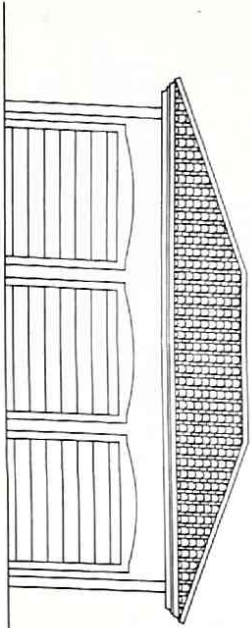


ALÇADO SUL

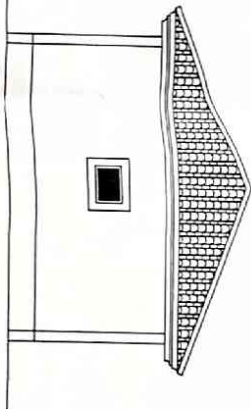

ALÇADO POENTE

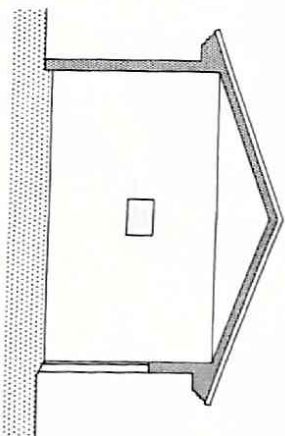

CORTE A B

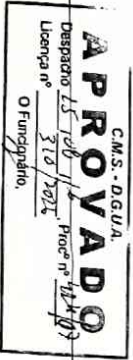

O REQUERENTE
MARIA JOÃO S. MARQUES

LOCALIZAÇÃO
LOTE DE MOINHOS
POVOA DA ISENTA
SANTAREM

ARQUITECTURA
TELA FINAL


ANEXOS GARAGEM
PLANTA ALÇADOS E CORTE

O TÉCNICO
ANTONIO SILVEIRA BOTELHO
ARQUITECTO


DATA
P.1.
ESC. 1/100

11


Handwritten notes:
Alçado
Santarém - Santarém

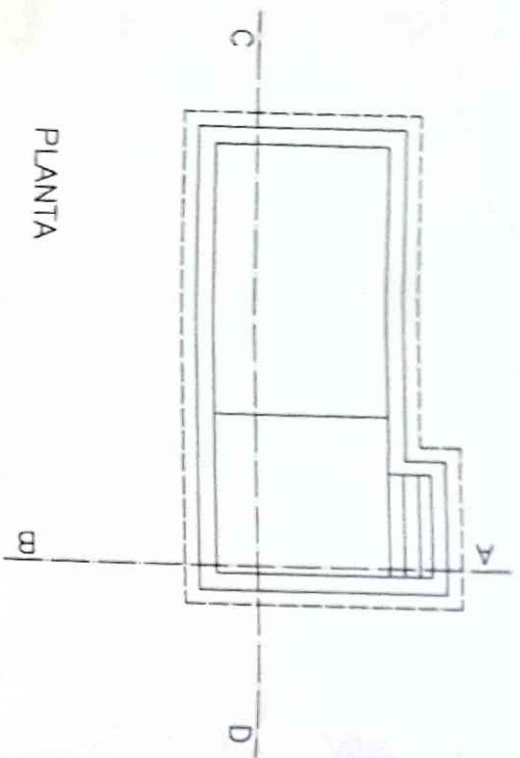

PLANTA

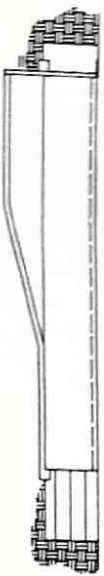

CORTE C D

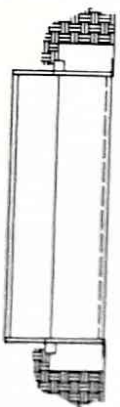

CORTE A B

$36,24m^2$
 $0,35 \times 100m = 35,5m^2$
 $36,24m^2$

C.M.S. - D.G.U.A.
APROVADO
 Despacho nº 1810/2014 Proc. nº 424/07
 Licença nº 11/2014
 O Funçãoário,

O REQUERENTE MARIA JOÃO S. MARQUES	O TÍTULO ANTONIO SILVEIRA BOTELHO ARQUITETO	LOCALIZAÇÃO LOTE VALE DE MOINHOS POVOA DA ISENTA SANTAREM	ARQUITECTURA TELA FINAL	TANQUE PISCINA PLANTA E CORTES	ESC. 1/100 12
---------------------------------------	---	---	----------------------------	-----------------------------------	------------------

4. Inace. P. Inace